


LEGENDA	
	PRESIDIO MEDICO
	ESTINTORE
	PUNTO DI RACCOLTA
	SERVIZI IGIENICI AD USO CANTIERE
	DELIMITAZIONE ZONA LAVORI
	AREA ACCANTIERAMENTO

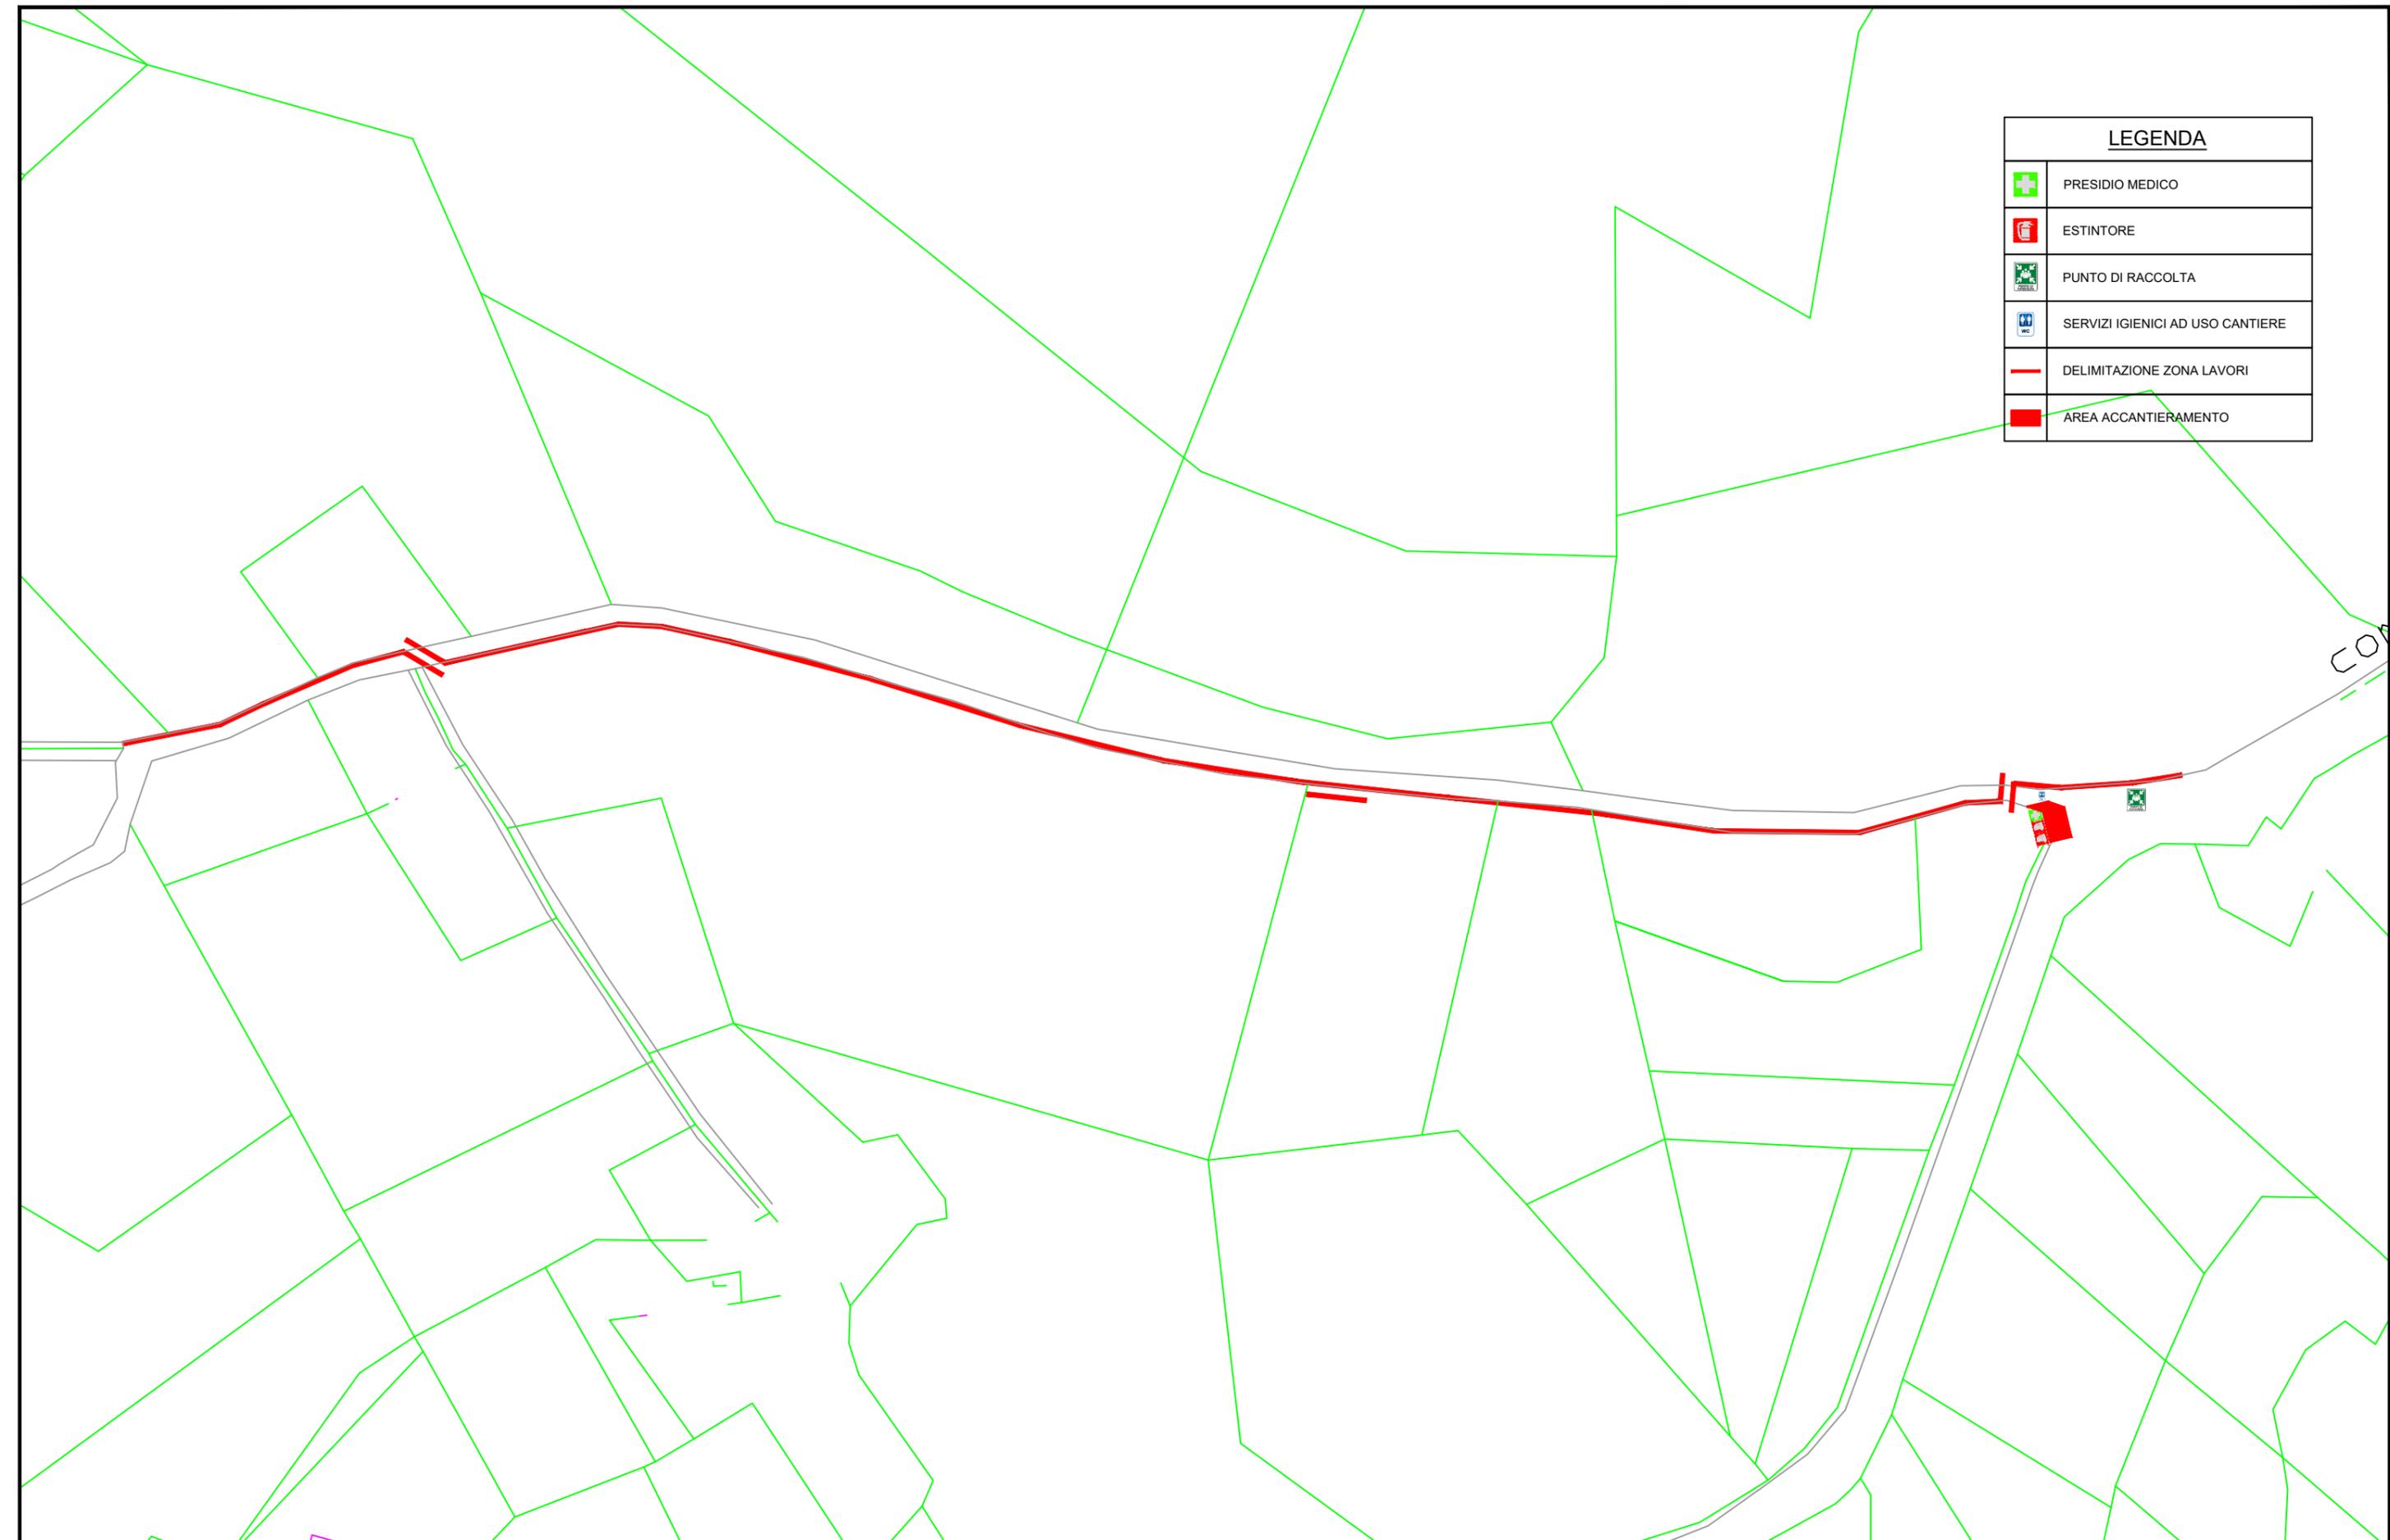

DOTT. ING. MANOLO BONIFAZI
 manolobonifazi@gmail.com
 Vocabolo S.Elia, 149/B
 Cantalupo in Sabina (RI)

OGGETTO: Sicurezza in cantiere
 Data: 06/09/2024 Scala: 1:1000 su A3 Commessa: 24013

Committente **COMUNE DI CASPERIA**
 Indirizzo Contrada San Vito

PIANTA PIANO
 Terra

TAVOLA
SIC 1